


- proj. drogi objęte inwestycją
- etap sąsiedni inwestycji

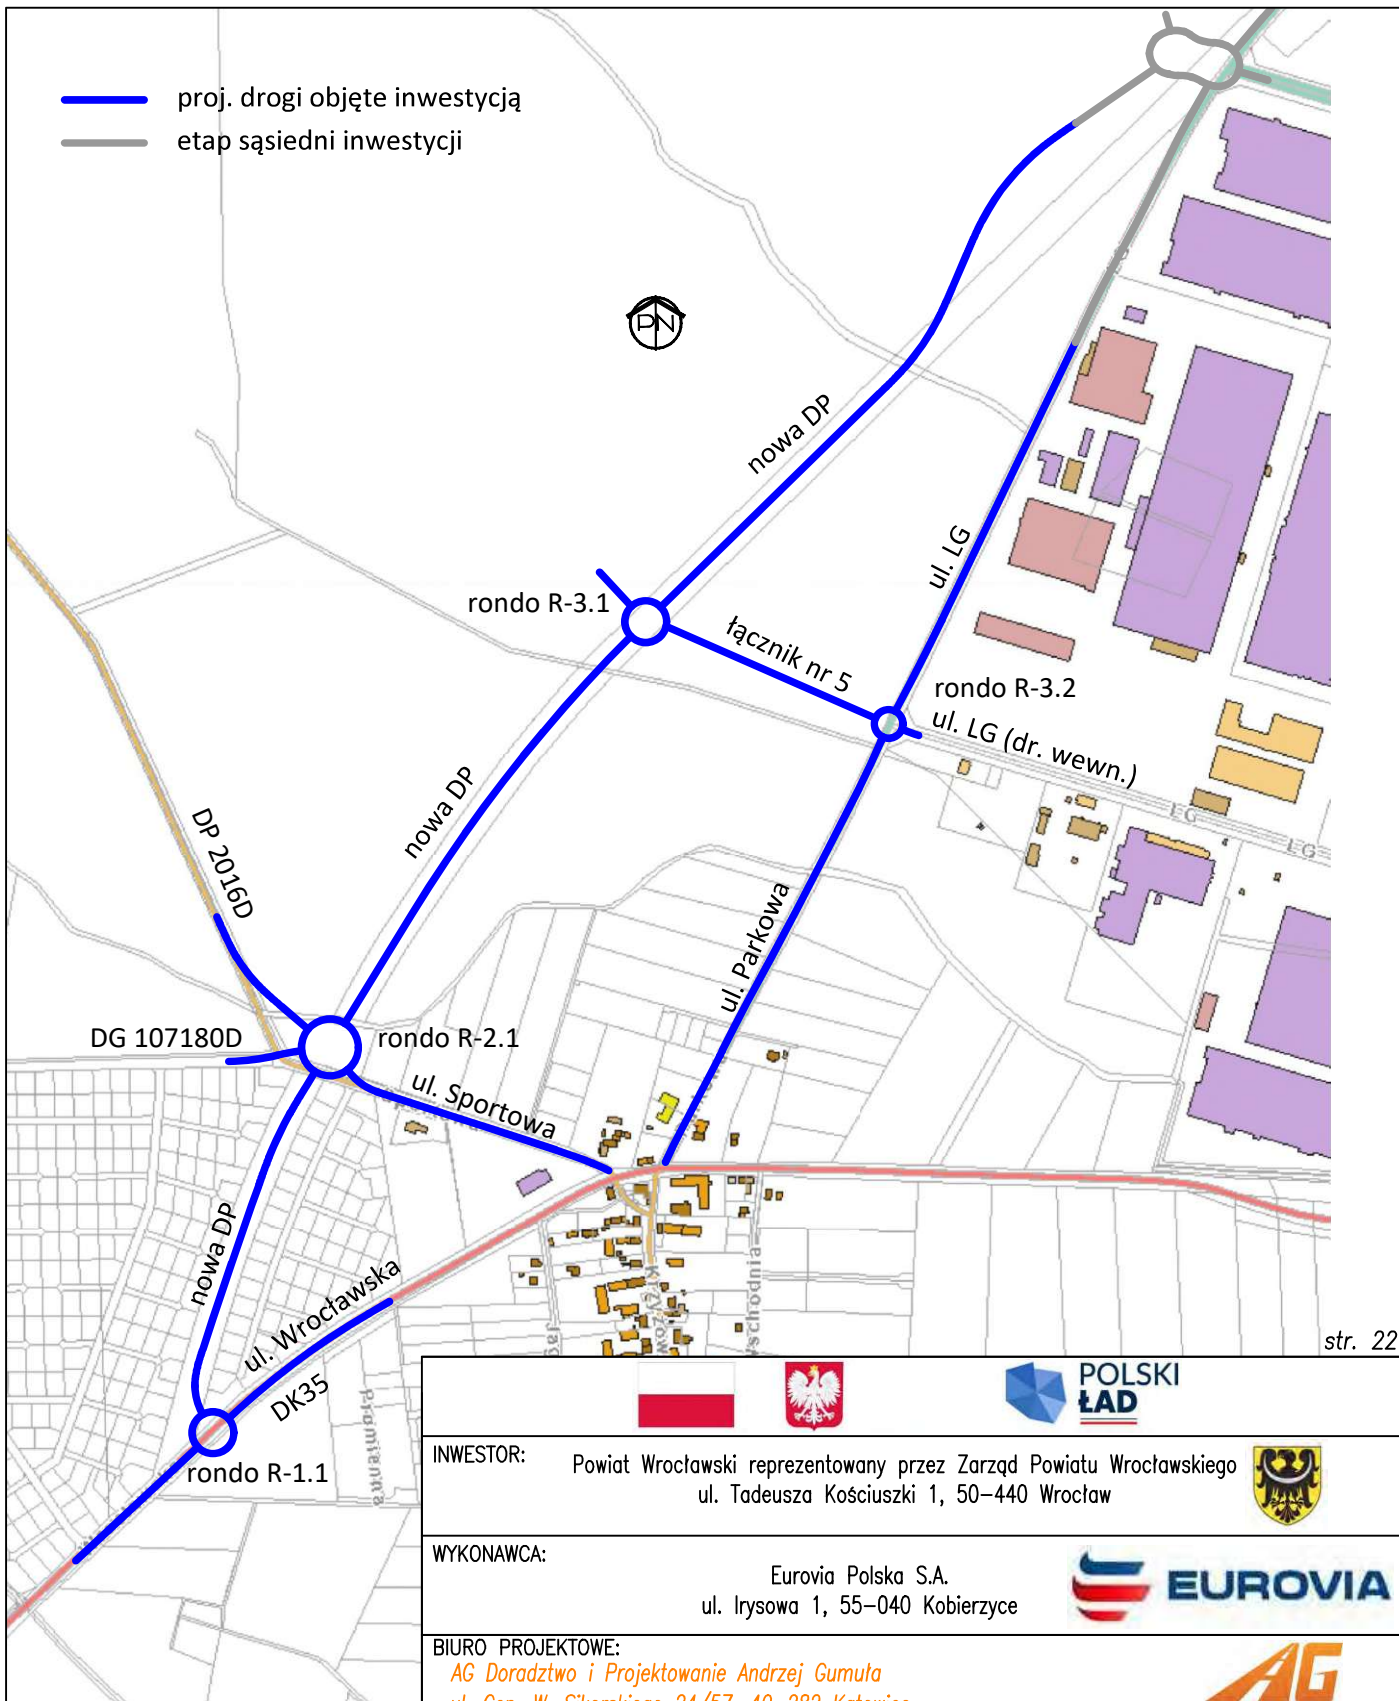

str. 22

<b>INWESTOR:</b> Powiat Wrocławski reprezentowany przez Zarząd Powiatu Wrocławskiego ul. Tadeusza Kościuszki 1, 50-440 Wrocław				
<b>WYKONAWCA:</b> Eurovia Polska S.A. ul. Irysowa 1, 55-040 Kobierzyce				
<b>BIURO PROJEKTOWE:</b> AG Doradztwo i Projektowanie Andrzej Gumuła ul. Gen. W. Sikorskiego 24/57, 40-282 Katowice				
<b>INWESTYCJA:</b> Budowa i rozbudowa drogi pow. na odc. od DK35 w m. Matuszów do ul. Koreańskiej w m. Biskupice Podgórne, prowadzącej do Podstrefy Wrocław – Kobierzyce TSSE EURO – PARK				<b>DATA:</b> 05.2025
<b>NAZWA OBIEKTU BUDOWLANEGO:</b> nowa droga powiatowa klasy G				
<b>ADRES INWESTYCJI:</b> województwo dolnośląskie, powiat wrocławski, gmina Kobierzyce i Kąty Wrocławskie				
<b>BRANŻA</b>	<b>NUMER i NAZWA RYSUNKU:</b>			<b>SKALA:</b>
DROGOWA	01. Orientacja			1:10 000
<b>FUNKCJA:</b>	<b>TYTUŁ, IMIĘ, NAZWISKO:</b>	<b>SPECJALNOŚĆ:</b>	<b>NR. UPRAWNIEŃ:</b>	<b>PODPIS:</b>
PROJEKTANT	mgr inż. Andrzej Gumuła	konstr.-bud.	511/01	
SPRAWDZAJĄCY	mgr inż. Aleksander Pankowski	drogowa	SLK/7730/PBD/18	