


DROGA POWIATOWA OBJĘTA REMONTEM - ZAMKNIĘCIE

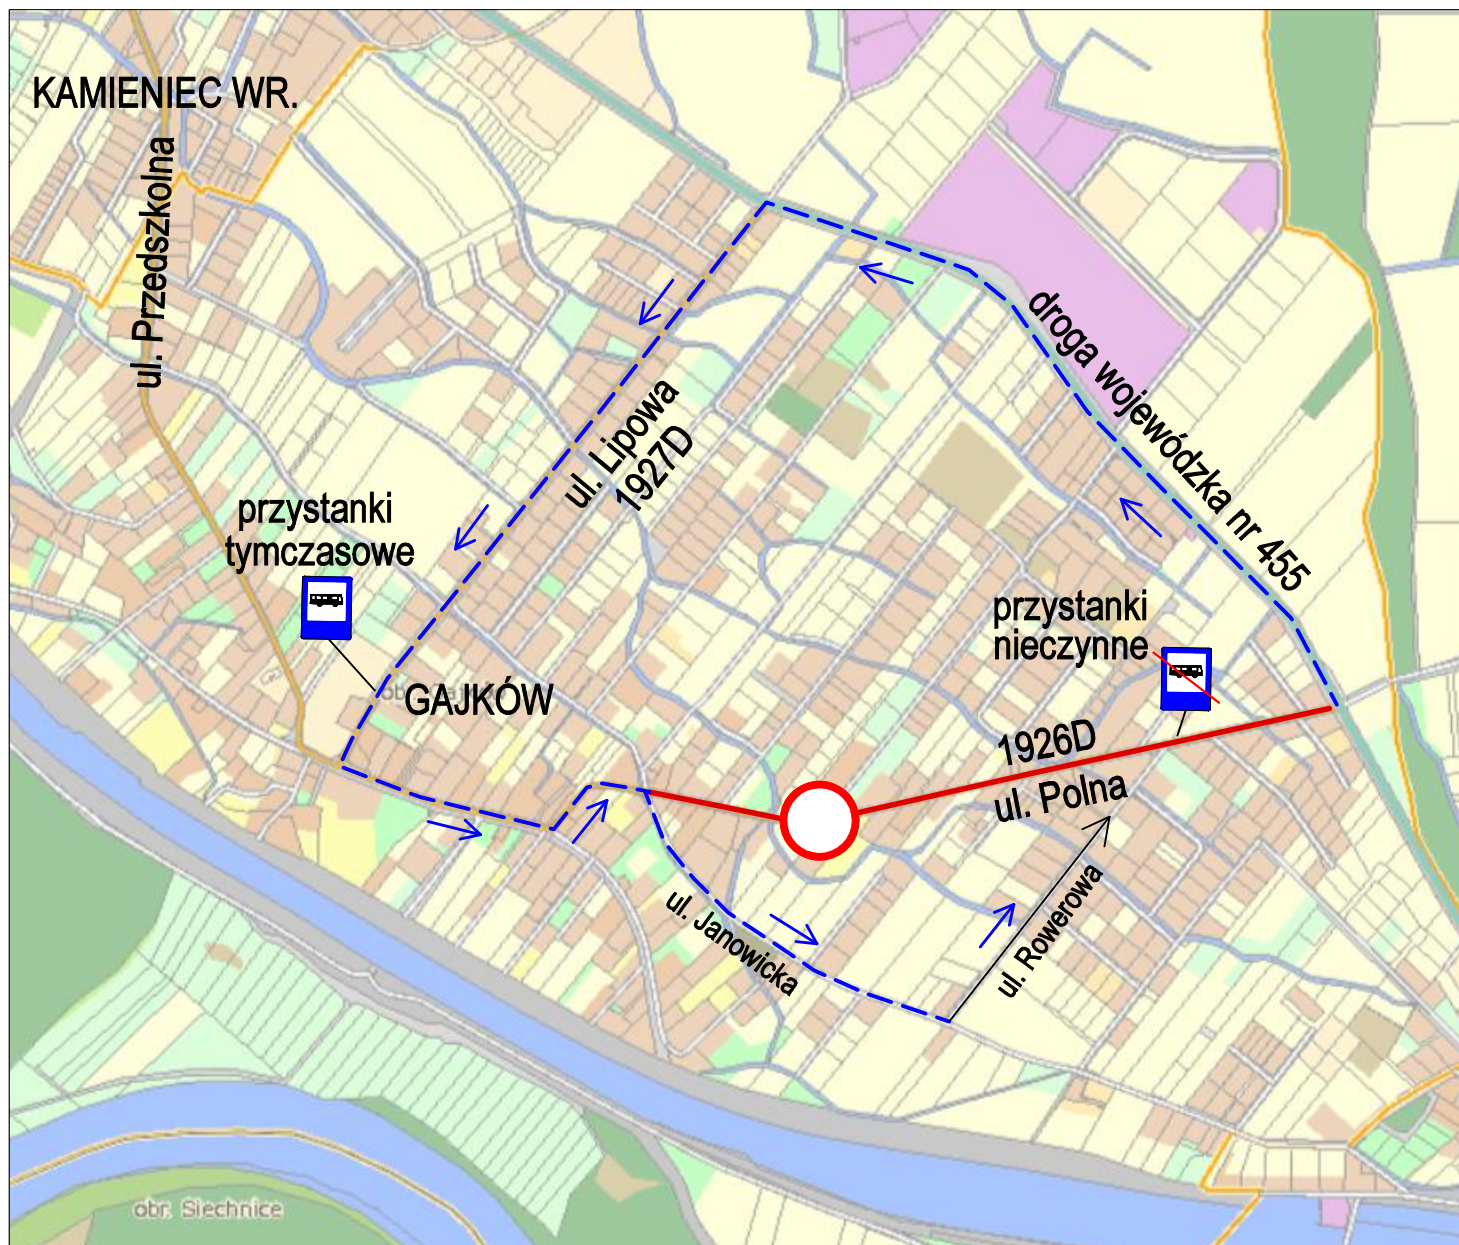

TRASA OBJAZDU

NA CZAS REMONTU Z UŻYTKOWANIA BĘDĄ WYŁĄCZONE PRZYSTANKI W ULICY POLNEJ. PRZYSTANKI TYMCZASOWE ZLOKALIZOWANE BĘDĄ W ULICY LIPOWEJ, NA WYSOKOŚCI PARKINGU PRZY CMENTARZU.

Inwestor:
Powiat Wrocławski
ul. T. Kościuszki 131
50-440 Wrocław

Wykonawca:
Berger Bau Polska Sp. z o.o.
ul. Szczecińska 11
54-517 Wrocław



Nazwa i adres obiektu budowlanego:

Modernizacja drogi powiatowej nr 1926D na odcinku od skrzyżowania z drogą wojewódzką nr 455 do skrzyżowania z drogami gminnymi, ulicami Janowicką i Poprzeczną

Przedmiot rysunku:
trasa objazdu