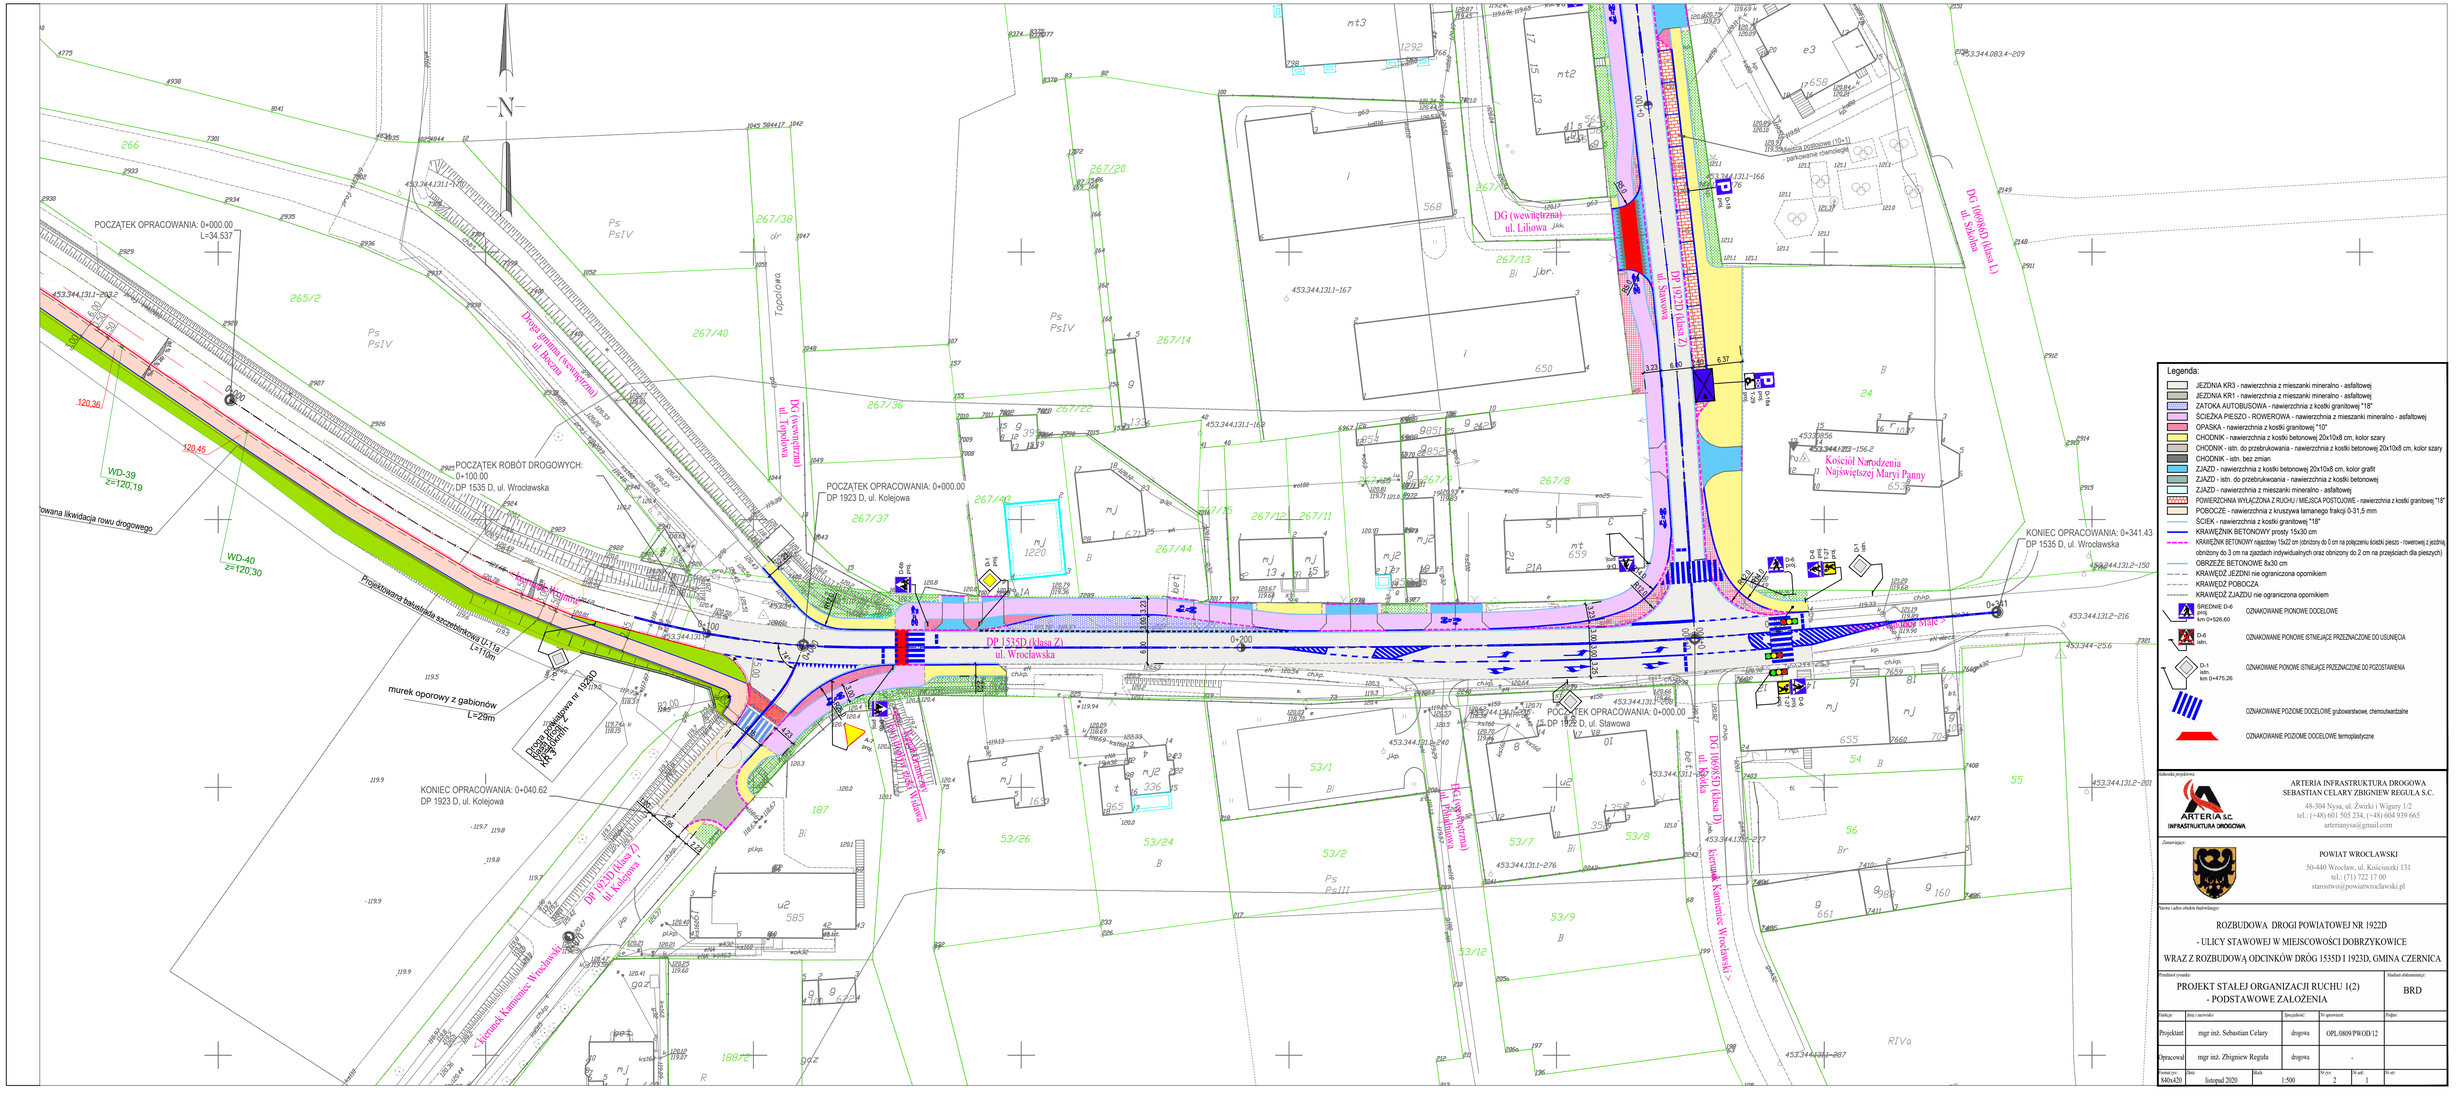

Jednostka projektowa:
ARTERIA INFRASTRUKTURA DROGOWA
SEBASTIAN CELARY ZBIGNIEW REGULA S.C.
48-304 Nysa, ul. Żwirki i Wigury 1/2
tel.: (+48) 601 505 234, (+48) 604 939 665
arteriansys@gmail.com

Zamawiający:
POWIAT WROCŁAWSKI
50-440 Wrocław, ul. Kościuszki 131
tel.: (71) 722 17 00
starostwo@powiatwroclawski.pl

Nazwa i adres obiektu budowlanego:

ROZBUDOWA DROGI POWIATOWEJ NR 1922D
- ULICY STAWOWEJ W MIEJSCOWOŚCI DOBRZYKOWICE
WRAZ Z ROZBUDOWĄ ODCINKÓW DRÓG 1535D I 1923D, GMINA CZERNICA

Przedmiot rysunku: PROJEKT STAŁEJ ORGANIZACJI RUCHU 1(2) - PODSTAWOWE ZAŁOŻENIA

Stadium dokumentacji: BRD

Funkcja	Imię i nazwisko	Specjalność	Nr uprawnień	Podpis
Projektant	mgr inż. Sebastian Celary	drogowa	OPL/0809/PWOD/12	
Opracował	mgr inż. Zbigniew Regula	drogowa	-	

Format	Data	Skala	Wymiar	Wydanie	Nr arch.
840x420	listopad 2020	1:500	2	1	