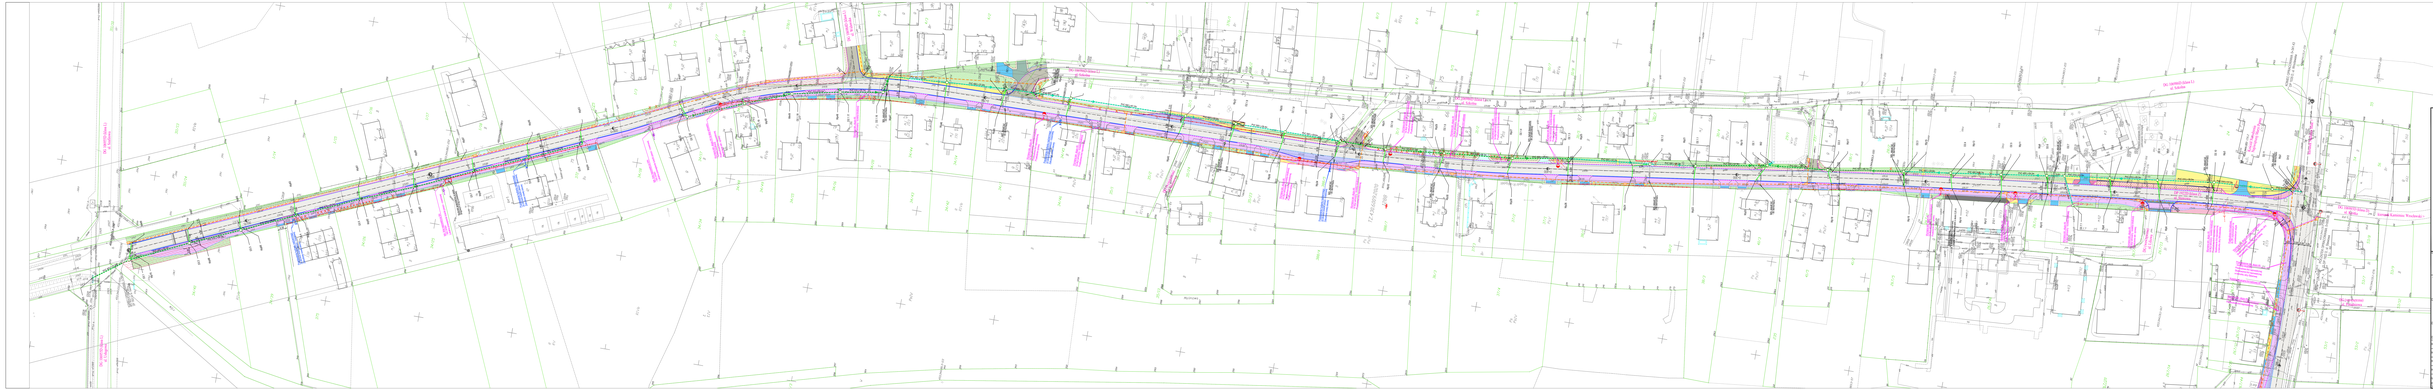

DG 106985D (klasa D)
ul. Krótka
kierunek Kamieniec Wrocławski >
POCZĄTEK OPRACOWANIA: 0+000.00
DP 1922 D, ul. Stawowa
Wymiana istn. słupa nN na słup wirowany - korekta lokalizacji. Przebudowa linii napowietrznej.
Przestawienie hydrantu nadziemnego za obrzeże ścieżki pieszo - rowerowej. Zabudowa nowej zasuwy
Istn. wpust kd - do demontażu
Przestawienie istn. słupa nN - korekta lokalizacji. Przebudowa linii napowietrznej. Skablowanie linii napowietrznej w kierunku ulicy Stawowej
Korekta sytuacyjna linii kablowej nN
PVC 500 L=31.0m
TZ.430.6009.2020

Legenda:

☐	JEZDNIA KR3 - nawierzchnia z mieszanki mineralno - asfaltowej
▨	JEZDNIA KR1 - nawierzchnia z mieszanki mineralno - asfaltowej
▨	ZATOKA AUTOBUSOWA - nawierzchnia z kostki granitowej "18"
▨	ŚCIEŻKA PIESZO - ROWEROWA - nawierzchnia z mieszanki mineralno - asfaltowej
▨	OPASKA - nawierzchnia z kostki granitowej "10"
🟨	CHODNIK - nawierzchnia z kostki betonowej 20x10x8 cm, kolor szary
▨	CHODNIK - istn. do przebrukowania - nawierzchnia z kostki betonowej 20x10x8 cm, kolor szary
▨	CHODNIK - istn. bez zmian
🟦	ZJAZD - nawierzchnia z kostki betonowej 20x10x8 cm, kolor grafit
▨	ZJAZD - istn. do przebrukwoania - nawierzchnia z kostki betonowej
▨	ZJAZD - nawierzchnia z mieszanki mineralno - asfaltowej
▨	POWIERZCHNIA WYŁĄCZONA Z RUCHU / MIEJSCA POSTOJOWE - nawierzchnia z kostki granitowej "18"
▨	POBOCZE - nawierzchnia z kruszywa łamanego frakcji 0-31,5 mm
┄	ŚCIEK - nawierzchnia z kostki granitowej "18"
—	KRAWĘŻNIK BETONOWY prosty 15x30 cm
- - -	KRAWĘŻNIK BETONOWY najazdowy 15x22 cm (obniżony do 0 cm na połączeniu ścieżki pieszo - rowerowej z jezdnią, obniżony do 3 cm na zjazdach indywidualnych oraz obnizony do 2 cm na przejściach dla pieszych)
—	OBRZEŻE BETONOWE 8x30 cm
- - -	KRAWĘDŹ JEZDNI nie ograniczona opornikiem
- - -	KRAWĘDŹ POBOCZA
-------	KRAWĘDŹ ZJAZDU nie ograniczona opornikiem
▶	SIEĆ KANALIZACJI DESZCZOWEJ z rur PVC, śr. zgodna z PZT
▶	SIEĆ KANALIZACJI DESZCZOWEJ z rur PVC, śr. zgodna z PZT - REMONT
- - -	PRZYŁĄCZ KANALIZACJI DESZCZOWEJ z rur PVC, śr. 200 mm
○○	STUDNIE kanalizacji deszczowej
▫	WPUST ULICZNY kanalizacji deszczowej z osadnikiem
x x >	LINIA napowietrzna nN TD SA- do przebudowy
- - >	LINIA napowietrzna nN TD SA - po przebudowie
x x	LINIA KABLOWA nN TD SA - do przebudowy
- - -	LINIA KABLOWA nN TD SA - po przebudowie
◐	SŁUP ELEKTROENERGETYCZNY wyposażony w oprawę oświetleniową - po przebudowie
◐	SŁUP ELEKTROENERGETYCZNY wyposażony w oprawę iświetleniową - bez zmian
— · —	KANAŁ TECHNOLOGICZNY - ciąg KTu, KTp
☐	STUDNIA KABLOWA SKO-4
—▫—	OGRODZENIE USYTUOWANE W PASIE DROGOWYM DROGI POWIATOWEJ
☒	DRZEWO przewidziane do wycinki
▨	CZĘŚĆ NIERUCHOMOŚCI PRZEZNACZONA POD POSZERZENIE PASA DROGOWEGO DROGI POWIATOWEJ

Jednostka projektowa:

ARTERIA S.C.
INFRASTRUKTURA DROGOWA

ARTERIA INFRASTRUKTURA DROGOWA
SEBASTIAN CELARY ZBIGNIEW REGUŁA S.C.
48-304 Nysa, ul. Żwirki i Wigury 1/2
tel.: (+48) 601 505 234, (+48) 604 939 665
arterianysa@gmail.com

Zamawiający:

POWIAT WROCŁAWSKI
50-440 Wrocław, ul. Kościuszki 131
tel.: (71) 722 17 00
starostwo@powiatwroclawski.pl

Nazwa i adres obiektu budowlanego:

ROZBUDOWA DROGI POWIATOWEJ NR 1922D
- ULICY STAWOWEJ W MIEJSCOWOŚCI DOBRZYKOWICE
WRAZ Z ROZBUDOWĄ ODCINKÓW DRÓG 1535D I 1923D, GMINA CZERNICA

Przedmiot rysunku:

PLANSZA UZBROJENIA TERENU 2(2)

Stadium dokumenatcji:

PROJEKT BUDOWLANY

Funkcja:	*Imię i nazwisko:*	*Specjalność:*	*Nr uprawnień:*	*Podpis:*
Projektant	mgr inż. Sebastian Celary	drogowa	OPL/0809/PWOD/12	
Projektant	mgr inż. Witold Więcek	sanitarna	OPL/0707/POOS/11	
Projektant	mgr inż. Mariusz Harasiuk	elektryczna	OPL/1119/POOE/15	
Projektant	mgr inż. Mariusz Harasiuk	telekomunikacyjna	OPL/1182/PWBT/15	
Opracował	mgr inż. Zbigniew Reguła	drogowa	-	

Format rys:	*Data:*	*Skala:*	*Nr rys:*	*Nr ark:*	*Nr str:*
2680x420	listopad 2020	1:500	5	2	