

Poznań, 2021.09.02

Prowadzący instalację:

P4 Sp. z o. o.
ul. Wynałazek 1
02 – 677 Warszawa

Adres do korespondencji:

P4 Sp. z o. o.
ul. Roosevelta 18,
60-829 Poznań

BR	KA	DT	ZZK	FK	GN
PCPR	STAROSTWO POWIATOWE WE WROCLAWIU				AB
PRK	06-09-2021				IN
WO					ZP
WPS	L.dz. 49107. zal.				KM
FR	BHP	EKS	BS	ORP	OS

P. Januszewicz - Muz -
K10
Ziel

08.09.21

Starostwo Powiatowe we Wrocławiu

Wydział Ochrony Środowiska

dotyczy stacji bazowej telefonii komórkowej operatora P4 Sp. z o. o. WRO1275

Na podstawie art. 152 ust. 6 ust. 1 lit c) ustawy z dnia 27 kwietnia 2001 r. Prawo ochrony środowiska (t.j. Dz. U. z 2020 r. poz. 1219 z późn. zm.) zwanej dalej w skrócie POŚ a także zgodnie z wymogami Rozporządzenie Ministra Środowiska z dnia 2 lipca 2010 r. w sprawie rodzajów instalacji, których eksploatacja wymaga zgłoszenia (t.j. Dz. U. z 2019 r. poz. 1510)

P4 Sp. z o. o. z siedzibą w Warszawie przedkłada organowi właściwemu do przyjęcia zgłoszenia informacje o zmianie w zakresie danych lub informacji, o których mowa w art. 152 ust. 2 POŚ dotyczących instalacji wytwarzających pole elektromagnetyczne:

ul. Różana 7, dz. nr 45/212, 52-200 Wysoka, gm. Kobierzyce, pow. wrocławski

P4 sp. z o.o. przedkłada informację o zmianach w instalacji z wykorzystaniem formularza będącego załącznikiem do Rozporządzenia Ministra Środowiska z dnia 2 lipca 2010 r. w sprawie zgłoszenia instalacji wytwarzających pola elektromagnetyczne (Dz. U. Nr 130, poz. 879), które utraciło moc (obowiązywało do dnia 1 stycznia 2021 roku), podkreślając, iż czyni to, pomimo brak obowiązku, aby zakres zmian był czytelny dla organu.

Z poważaniem

Jarosław Minc

jaroslaw.minc@play.pl

kom. 790-004-089

Załączniki:

1. Formularz danych przedmiotowej instalacji wytwarzającej promieniowanie elektromagnetyczne.
2. Sprawozdanie z pomiarów pól elektromagnetycznych przedmiotowej instalacji.
3. Notarialnie potwierdzone pełnomocnictwo do reprezentowania prowadzącego instalację.
4. Potwierdzenia wniesienia opłaty skarbowej.

Do wiadomości: Państwowy Wojewódzki Inspektor Sanitarny

AKTUALIZACJA DANYCH INSTALACJI PO WPROWADZENIU ZMIANY NIEISTOTNEJ**I. Wypełnia podmiot prowadzący instalację dokonujący jej zgłoszenia**

1. Nazwa i adres organu ochrony środowiska właściwego do przyjęcia zgłoszenia

Starostwo Powiatowe we Wrocławiu
Wydział Ochrony Środowiska
50-440 Wrocław
ul. T. Kościuszki 131

2. Nazwa instalacji zgodna z nazewnictwem stosowanym przez prowadzącego instalację

WRO1275 (zgłoszenie nr 3)

3. Określenie nazw jednostek terytorialnych (gmin, powiatów i województw), na których terenie znajduje się instalacja, wraz z podaniem symboli NTS jednostek terytorialnych, na których terenie znajduje się instalacja.

woj. DOLNOŚLĄSKIE 2.5.02 (TERYT: 02) (KTS: 10030200000000), pow. wrocławski 4.5.02.04.23 (TERYT: 0223) (KTS: 10030210423000), gm. Kobierzyce 5.5.02.04.23.05.2 (TERYT: 0223052) (KTS: 10030210423052)

4. Oznaczenie prowadzącego instalację, jego adres zamieszkania lub siedziby

P4 Sp. z o.o., ul Wynałazek 1, 02-677 Warszawa

5. Adres zakładu, na którego terenie prowadzona jest eksploatacja instalacji

ul. Różana 7, dz. nr 45/212, 52-200 Wysoka, gm. Kobierzyce, pow. wrocławski

6. Rodzaj instalacji zgodnie z załącznikiem nr 2 rozporządzenia Ministra Środowiska z dnia 2 lipca 2010r. w sprawie zgłoszenia instalacji wytwarzających pola elektromagnetyczne (Dz. U. nr 130, poz. 879).

Instalacja radiokomunikacyjna, której moc promieniowana izotropowo wynosi nie mniej niż 15W, emitująca pola elektromagnetyczne o częstotliwościach od 30 kHz do 300 GHz.

7. Rodzaj i zakres prowadzonej działalności, w tym wielkość produkcji lub wielkość świadczonych usług.

Usługi telekomunikacyjne bez prowadzenia produkcji. Wielkość świadczonych usług: usługi telekomunikacyjne dla ilości do 2000 użytkowników jednocześnie.

8. Czas funkcjonowania instalacji (dni tygodnia i godziny)

Wszystkie dni tygodnia, 24 godziny na dobę.

9. Emisja pola elektromagnetycznego o równoważnych mocach promieniowanych izotropowo (EIRP) poszczególnych anten:

Antena Sektorowa 11_GHLNTV: 19954W

Antena Sektorowa 21_GHLNTV: 19954W

Antena Sektorowa 31_GHLNTV: 19954W

Radiolinia RL1: 1778W

10. Opis stosowanych metod ograniczenia emisji

W przedmiotowej instalacji zastosowano wszelkie rozwiązania konstrukcyjne i technologiczne, w tym automatyczne ograniczanie emisji do wartości nie większych niż niezbędne do zapewnienia obsługi użytkowników sieci, tak aby wartości normatywne w miejscach dostępnych dla ludności, w zakresie promieniowania elektromagnetycznego dla danej częstotliwości były dotrzymane.

11. Informacja czy stopień ograniczenia wielkości emisji jest zgodny z obowiązującymi przepisami

Konstrukcja stacji ogranicza wielkość emisji, tak że obowiązujące przepisy i normy dotyczące pól elektromagnetycznych są zachowane.

12. Szczegółowe dane odpowiednio do rodzaju instalacji zgodnie z wymaganiami określonymi w załączniku 2 do rozporządzenia, które utraciło moc dnia 1 stycznia 2021 roku.

LP 1. Współrzędne geograficzne anten instalacji:

Antena Sektorowa 11_GHLNTV: (17°00'15.1"E, 51°02'49.9"N)

Antena Sektorowa 21_GHLNTV: (17°00'15.1"E, 51°02'49.9"N)

Antena Sektorowa 31_GHLNTV: (17°00'15.1"E, 51°02'49.9"N)

Radiolinia RL1: (17°00'15.1"E, 51°02'49.9"N)

LP 2. Częstotliwość pracy instalacji:

800MHz, 900MHz, 1800MHz, 2100MHz, 2600MHz, 80GHz

LP 3. Wysokość środków elektrycznych anten nad poziomem terenu:

Antena Sektorowa 11_GHLNTV: 23,60m

Antena Sektorowa 21_GHLNTV: 23,60m

Antena Sektorowa 31_GHLNTV: 23,60m

Radiolinia RL1: 23,60m


LP 4. Emisja pola elektromagnetycznego o równoważnych mocach promieniowanych izotropowo (EIRP) poszczególnych anten:

Antena Sektorowa 11_GHLNTV: 19954W

Antena Sektorowa 21_GHLNTV: 19954W

Antena Sektorowa 31_GHLNTV: 19954W

Radiolinia RL1: 1778W

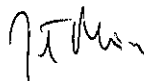LP 5.	<p>Zakresy azymutów i katów pochylenia osi głównych wiązek promieniowania poszczególnych anten Instalacji:</p> <p>Antena Sektorowa 11_GHLNTV: azymut 10°, pochylenie 0-3,7° (800MHz), pochylenie 0-3,7° (900MHz), pochylenie 2-3,7° (1800MHz), pochylenie 2-3,7° (2100MHz), pochylenie 2-3,7° (2600MHz)</p> <p>Antena Sektorowa 21_GHLNTV: azymut 130°, pochylenie 0-5,3° (800MHz), pochylenie 0-5,3° (900MHz), pochylenie 2-5,3° (1800MHz), pochylenie 2-5,3° (2100MHz), pochylenie 2-5,3° (2600MHz)</p> <p>Antena Sektorowa 31_GHLNTV: azymut 280°, pochylenie 0-5,3° (800MHz), pochylenie 0-5,3° (900MHz), pochylenie 2-5,3° (1800MHz), pochylenie 2-5,3° (2100MHz), pochylenie 2-5,3° (2600MHz)</p> <p>Radiolinia RL1: azymut 310°</p>
LP 6.	<p>Dla anteny Antena Sektorowa 11_GHLNTV miejsca dostępne dla ludności nie znajdują się w określonej we wskazanym poniżej rozporządzeniu odległości od środka elektrycznego anteny w osi jej głównej wiązki promieniowania,</p> <p>Dla anteny Antena Sektorowa 21_GHLNTV miejsca dostępne dla ludności nie znajdują się w określonej we wskazanym poniżej rozporządzeniu odległości od środka elektrycznego anteny w osi jej głównej wiązki promieniowania,</p> <p>Dla anteny Antena Sektorowa 31_GHLNTV miejsca dostępne dla ludności nie znajdują się w określonej we wskazanym poniżej rozporządzeniu odległości od środka elektrycznego anteny w osi jej głównej wiązki promieniowania,</p> <p>a zatem, zgodnie z przepisami wydanymi na podstawie art. 60 ustawy z dnia 3 października 2008r. o udostępnianiu informacji o środowisku i jego ochronie, udziale społeczeństwa w ochronie środowiska oraz o ocenach oddziaływania na środowisko, tj. Rozporządzeniem Rady Ministrów z dnia 10 września 2019 r. w sprawie przedsięwzięć mogących znacząco oddziaływać na środowisko (Dz.U. 2019 poz. 1839), przedmiotowa instalacja nie jest kwalifikowana jako przedsięwzięcie mogące zawsze bądź mogące potencjalnie znacząco oddziaływać na środowisko.</p>
LP 7.	<p>Sprawozdanie z wykonanych pomiarów poziomów pól elektromagnetycznych, o których mowa w art. 122a ust. 1 pkt 1) Prawa ochrony środowiska – jako załącznik.</p>
<p>13. Miejscowość, data: Poznań, 2021-09-02</p>	
<p>Imię i nazwisko osoby reprezentującej prowadzącego instalację: Jarosław Minc</p>	
<p>Podpis: </p>	
<p>II. Wypełnia organ ochrony środowiska przyjmujący zgłoszenie</p>	
<p>Data zarejestrowania zgłoszenia</p> <p>.....</p>	<p>Numer zgłoszenia</p> <p>.....</p>



AB 1571

SOLDI

SOLDI s.c. Robert Kłosek, Leszek Duda
ul. Bieżanowska 22
30-812 Kraków

Sprawozdanie nr 329/2021/OS/02

Sprawozdanie z badania natężenia pól elektromagnetycznych
wykonanych w środowisku

Miejsce wykonania badania:

(dane uzyskane od klienta)

WRO1275

ul. Różana 7, dz. nr 45/212, 52-200
Wysoka, gmina Kobierzyce,
pow. wrocławski, woj. dolnośląskie

Współrzędne geograficzne:

51°02'49.92"N, 17°00'15.12"E

Data wykonania badania:

30.08.2021 r.

Data wydania sprawozdania:

01.09.2021 r.

Klient:

P4 Sp. z o.o.
ul. Wynalazek 1
02-677 Warszawa

Bez pisemnej zgody laboratorium, sprawozdanie nie może być powielane inaczej, jak tylko w całości.

1. Podstawa prawna

Badania wykonano zgodnie z obecnie występującymi aktami prawnymi:

- Ustawa z dnia 27 kwietnia 2001r. Prawo ochrony środowiska. (Tekst jednolity: Dz. U. 2020 poz. 1219 z zm.).
- Rozporządzenie Ministra Zdrowia z dnia 17 grudnia 2019r. w sprawie dopuszczalnych poziomów pól elektromagnetycznych w środowisku. (Dz. U. 2019 poz. 2448)
- Rozporządzenie Ministra Klimatu z dnia 17 lutego 2020r. w sprawie sposobów sprawdzania dotrzymania dopuszczalnych poziomów pól elektromagnetycznych w środowisku. (Dz. U. 2020 poz. 258)

2. Aparatura pomiarowa

Podczas badań użyto następującej aparatury pomiarowej:

Tabela Nr 1

Miernik	Sondy	Zakres częstotliwościowy	Zakres pomiarowy	Świadectwo wzorcowania	Ważne do
Narda NBM - 550 Nr E-0201	EF0392 nr G-0073	0,1 – 3 400MHz	0,8-972 V/m	LWiMP/W/051/21; data wydania: 17.02.2021	17.02.2023r.
Narda NBM - 550 Nr E-0201	EF6092 nr C-0088	80 – 90 000MHz	0,8-351 V/m	LWiMP/W/051/21; data wydania: 17.02.2021	17.02.2023r.

Aparaturę pomiarową charakteryzują następujące wartości niepewności pomiaru obliczone i przedstawiona zgodnie z dokumentem EA 4/16. Podane wartości niepewności stanowią niepewności rozszerzone dla poziomu ufności 95% i współczynnika rozszerzenia $k=2$

Niepewność pomiarowa wyznaczona dla zainstalowanych i skonfigurowanych obiektów – źródeł pól, jak w dniu pomiaru wynosi 33%

Dodatkowa aparatura pomiarowa:

- Kompas (busola [UP/29/Sw])
- Cyfrowy miernik wilgotności względnej i temperatury powietrza AZ8703 nr S/N:9614083 (Świadectwo Wzorcowania: 1388/AH/15; data wydania: 14.08.2015)
- Taśma Miernicza Geodezyjna 50 m (Świadectwo Wzorcowania: U/21/51-512120028.2; data wydania: 10.03.2021)
- Odbiornik GPS HUAWEI P20

3. Współpraca z klientem

Działanie Laboratorium służy zawsze rozwiązywaniu problemów i spełnianiu wymagań klienta.

Laboratorium zobowiązuje się do przestrzegania warunków określonych przez klienta, dotyczących bezstronności i poufności badań a także ochrony jego praw, jeżeli nie jest to sprzeczne z obowiązującym prawem.

Klient ma możliwość złożenia skargi w terminie 14 dni, licząc od daty przyjęcia sprawozdania.

4. Opis badania:

Badanie przeprowadziło Laboratorium Badawcze Soldi na podstawie zlecenia firmy P4 Sp. z o.o.

Badanie wykonano zgodnie z:

Załącznik do Rozporządzenia Ministra Klimatu z dnia 17 lutego 2020 r. w sprawie sposobów sprawdzania dotrzymania dopuszczalnych poziomów pól elektromagnetycznych w środowisku. (Dz. U. 2020 poz. 258)

Badania promieniowania elektromagnetycznego, którego źródłem są urządzenia wyszczególnione w pkt. 5 przeprowadzono w pionach pomiarowych w szczególności w tych miejscach, w których na podstawie uprzednio przeprowadzonych obliczeń, stwierdzono występowanie w danych zakresach częstotliwości pól elektromagnetycznych o najwyższych spodziewanych poziomach. Badania pól elektromagnetycznych przeprowadzono w pionach pomiarowych wzdłuż głównych kierunków pomiarowych oraz dodatkowych pionach pomiarowych na terenach przeznaczonych pod zabudowę mieszkaniową oraz w miejscach dostępnych dla ludności w otoczeniu instalacji. W przyjętych pionach pomiarowych pomiary wykonano na wysokościach od 0,3 m do 2,0 m nad powierzchnią terenu albo nad innymi miejscami dostępnymi dla ludności.

Za wynik badania wpisany w Tabeli nr 3 kolumnie 4 niniejszego sprawozdania, uznaje się wartość wyznaczoną jako iloczyn maksymalnego chwilowego wyniku pomiaru i poprawki pomiarowej, powiększoną o rozszerzoną niepewność pomiaru U dla współczynnika rozszerzenia $k=2$.

5. Informacje przekazane przez klienta

Tabela Nr 2 – Szczegółowe dane źródła pól dla anten mikrofalowych

Tabela Nr 2a – Szczegółowe dane źródła pól dla anten sektorowych

Tabela Nr 2

Lp.	Antena					
	Częstotliwość pracy [GHz]	Moc wyjściowa [dBm]	Typ/Producent	Średnica anteny	Azymut	Wysokość zainstalowania [m]
1	80	19	VHLP1-80	0,3	310	23,6

Tabela Nr 2a

Parametry systemów nadawczo-odbiorczych						
Charakterystyka promieniowania			Kierunkowa			
Rzeczywisty czas pracy [h/doba]			24			
Rodzaj wytwarzanego pola			stacjonarne			
Lp.	Antena Producent / Typ	Azymut [°]	Wysokość zawieszenia [m] n.p.t.	Pasma [Mhz]	Zakres tilt min-max [°]	EIRP dla anteny [W]
1	Huawei APE4516R1	10	23,6	800	0 - 3.7	19954
				900	0 - 3.7	
				1800	2 - 3.7	
				2100	2 - 3.7	
				2600	2 - 3.7	
2	Huawei APE4516R1	130	23,6	800	0 - 5.3	19954
				900	0 - 5.3	
				1800	2 - 5.3	
				2100	2 - 5.3	
				2600	2 - 5.3	
3	Huawei APE4516R1	280	23,6	800	0 - 5.3	19954
				900	0 - 5.3	
				1800	2 - 5.3	
				2100	2 - 5.3	
				2600	2 - 5.3	

W załączonej tabeli podano maksymalne parametry pracy tej instalacji deklarowane przez prowadzącego instalację. Podczas pomiarów urządzenia użytkownika pracowały przy aktualnie występującym obciążeniu oraz podczas badania anteny użytkownika o sterowanych wiązках zostały ustawione w sposób umożliwiający spełnienie wymagań pkt. 13 ppkt. 2 RMK.

Przy sprawdzaniu dotrzymania dopuszczalnych poziomów pól elektromagnetycznych w środowisku uwzględnia się poprawkę pomiarową o wartości 1,7 umożliwiającą uwzględnienie maksymalnych parametrów pracy instalacji. Ze względu na fakt, że pomiary wykonywane są przy użyciu miernika szerokopasmowego, wartość poprawki pomiarowej nie odnosi się oddzielnie ani do poszczególnych systemów i zakresów częstotliwości, ani do obecności innych instalacji emitujących pole – EM w sąsiedztwie lecz uwzględnia wszystkie te czynniki łącznie.

Jako dopuszczalne poziomy gęstości pola elektromagnetycznego przyjmuje się wartość $2\text{W}/\text{m}^2$, co odpowiada natężeniu składowej elektrycznej pola elektromagnetycznego o wartości $28\text{ V}/\text{m}$ – tj. minimalnej wartości dopuszczalnej dla zakresu częstotliwości od 10 MHz do 300 GHz.

6. Wyniki badań i szkic sytuacyjny

Godziny przeprowadzania pomiarów: 10:20÷12:00

Warunki meteorologiczne podczas wykonywania badania:

Temperatura powietrza.....: 15÷16°C

Wilgotność względna.....: 68÷70%

Opady atmosferyczne.....: brak

Temperatura i wilgotność względna nie wyższa niż dopuszczalna specyfikacja miernika.

Tabela nr 3

Nr pionu/ punktu	Współrzędne geograficzne	Lokalizacja pionu / punktu pomiarowego	Wysokość pomiaru [m]	Wynik pomiaru z niepewnością [V/m]	Wartości obliczane zgodnie z wymaganiami załącznika do RMK z 18.02.2020 r. (Dz. U. 2020, poz. 258)			
					Wynik badania pola-E ¹⁾ [V/m]	Wskaźnik poziomu emisji WM _E	Wartość wyznaczona pola-H [A/m]	Wskaźnik poziomu emisji WM _H
1	2	3	4	5	6	7	8	9
1	51.04736 17.00417	GKP; poziom terenu wokół stacji bazowej	2,0	1,6	2,7	0,10	0,007	0,10
2	-	DPP; Światło okna budynku przy ul. chabrowej 8	2,0	3,6	6,1	0,22	0,016	0,22
3	51.04792 17.00431	GKP; poziom terenu wokół stacji bazowej	2,0	2,0	3,4	0,12	0,009	0,12
4	51.04861 17.00444	GKP; poziom terenu wokół stacji bazowej	2,0	1,2	2,0	0,07	0,005	0,07
5	51.04944 17.00458	GKP; poziom terenu wokół stacji bazowej-265m od obiektu na azymucie 10°	2,0	1,1	1,8	0,06	0,005	0,07
6	51.04722 17.00444	GKP; poziom terenu wokół stacji bazowej	2,0	1,6	2,7	0,10	0,007	0,10
7	51.04722 17.00486	GKP; poziom terenu wokół stacji bazowej	2,0	1,7	2,9	0,10	0,008	0,11
8	51.04736 17.00514	GKP; poziom terenu wokół stacji bazowej	2,0	2,0	3,4	0,12	0,009	0,12
9	51.0475 17.00625	GKP; poziom terenu wokół stacji bazowej	2,0	1,6	2,7	0,10	0,007	0,10
10	51.04694 17.00444	GKP; poziom terenu wokół stacji bazowej	2,0	1,7	2,9	0,10	0,008	0,11
11	51.04681 17.00472	GKP; poziom terenu wokół stacji bazowej	2,0	1,5	2,5	0,09	0,007	0,09
12	51.04667 17.00500	GKP; poziom terenu wokół stacji bazowej	2,0	1,1	1,8	0,06	0,005	0,07
13	51.04611 17.00583	GKP; poziom terenu wokół stacji bazowej	2,0	1,1	1,8	0,06	0,005	0,07
14	51.04569 17.00667	GKP; poziom terenu wokół stacji bazowej-236m od obiektu na azymucie 130°	2,0	1,2	2,0	0,07	0,005	0,07
15	51.04681 17.00403	GKP; poziom terenu wokół stacji bazowej	2,0	1,1	1,8	0,06	0,005	0,07

¹⁾ Za wynik badania przyjmuje się wartość wyznaczoną jako iloczyn maksymalnego chwilowego wyniku pomiarów i poprawki pomiarowej, powiększoną o rozszerzoną niepewność pomiaru U dla współczynnika rozszerzenia k=2

Objaśnienia:

GKP – Główny Kierunek Pomiarowy

DPP – Dodatkowy Pion Pomiarowy

Tabela nr 3 cd.

Wartości obliczane zgodnie z wymaganiami załącznika do RMK z 18.02.2020 r. (Dz. U. 2020, poz. 258)

Nr pionu/ punktu	Współrzędne geograficzne	Lokalizacja pionu / punktu pomiarowego	Wysokość pomiaru	Wynik pomiaru z niepewnością	Wynik badania pola-E ¹⁾	Wskaźnik poziomu emisji WM _E	Wartość wyznaczona pola-H	Wskaźnik poziomu emisji WM _H
			[m]	[V/m]	[V/m]		[A/m]	
1	2	3	4	5	6	7	8	9
16	51.04653 17.00389	GKP; poziom terenu wokół stacji bazowej	2,0	1,1	1,8	0,06	0,005	0,07
17	51.04639 17.00375	GKP; poziom terenu wokół stacji bazowej	2,0	1,2	2,0	0,07	0,005	0,07
18	51.04694 17.00375	GKP; poziom terenu wokół stacji bazowej	2,0	1,2	2,0	0,07	0,005	0,07
19	51.04681 17.00333	GKP; poziom terenu wokół stacji bazowej	2,0	1,2	2,0	0,07	0,005	0,07
20	51.04681 17.00306	GKP; poziom terenu wokół stacji bazowej	2,0	1,1	1,8	0,06	0,005	0,07
21	51.04639 17.00208	GKP; poziom terenu wokół stacji bazowej	2,0	1,1	1,8	0,06	0,005	0,07
22	51.04708 17.00375	GKP; poziom terenu wokół stacji bazowej	2,0	1,6	2,7	0,10	0,007	0,10
23	51.04722 17.00333	GKP; poziom terenu wokół stacji bazowej	2,0	1,3	2,3	0,08	0,006	0,08
24	51.04722 17.00292	GKP; poziom terenu wokół stacji bazowej	2,0	1,2	2,0	0,07	0,005	0,07
25	51.04736 17.00181	GKP; poziom terenu wokół stacji bazowej	2,0	1,1	1,8	0,06	0,005	0,07
26	51.04750 17.00069	GKP; poziom terenu wokół stacji bazowej-236m od obiektu na azymucie 280°	2,0	1,1	1,8	0,06	0,005	0,07
27	51.04764 17.00292	GKP; poziom terenu wokół stacji bazowej	2,0	1,6	2,7	0,10	0,007	0,10
28	51.04750 17.00333	GKP; poziom terenu wokół stacji bazowej	2,0	1,3	2,3	0,08	0,006	0,08
29	51.04722 17.00375	GKP; poziom terenu wokół stacji bazowej	2,0	1,5	2,5	0,09	0,007	0,09

¹⁾ Za wynik badania przyjmuje się wartość wyznaczoną jako iloczyn maksymalnego chwilowego wyniku pomiarów i poprawki pomiarowej, powiększoną o rozszerzoną niepewność pomiaru U dla współczynnika rozszerzenia k=2

Objaśnienia:


GKP – Główny Kierunek Pomiarowy

Wyniki badań odnoszą się wyłącznie do przedstawionych w sprawozdaniu punktów / pionów pomiarowych.

Dane podane przez klienta wpływają na ważność wyników.

W obowiązkowym obszarze pomiarowym zainstalowane są urządzenia obcych operatorów, które pracowały przy aktualnie występującym obciążeniu.

W związku z wejściem w życie Ustawy z dnia 16 kwietnia 2020 r. o szczególnych instrumentach wsparcia w związku z rozprzestrzenianiem się wirusa SARS-CoV-2 (Dz. U. 2020, poz. 695 z późn. zm.) zgodnie z art. 31 nie przeprowadza się pomiarów w lokalach mieszkalnych oraz w lokalach użytkowych zlokalizowanych na terytorium objętym stanem nadzwyczajnym, stanem zagrożenia epidemicznego lub stanem epidemii.

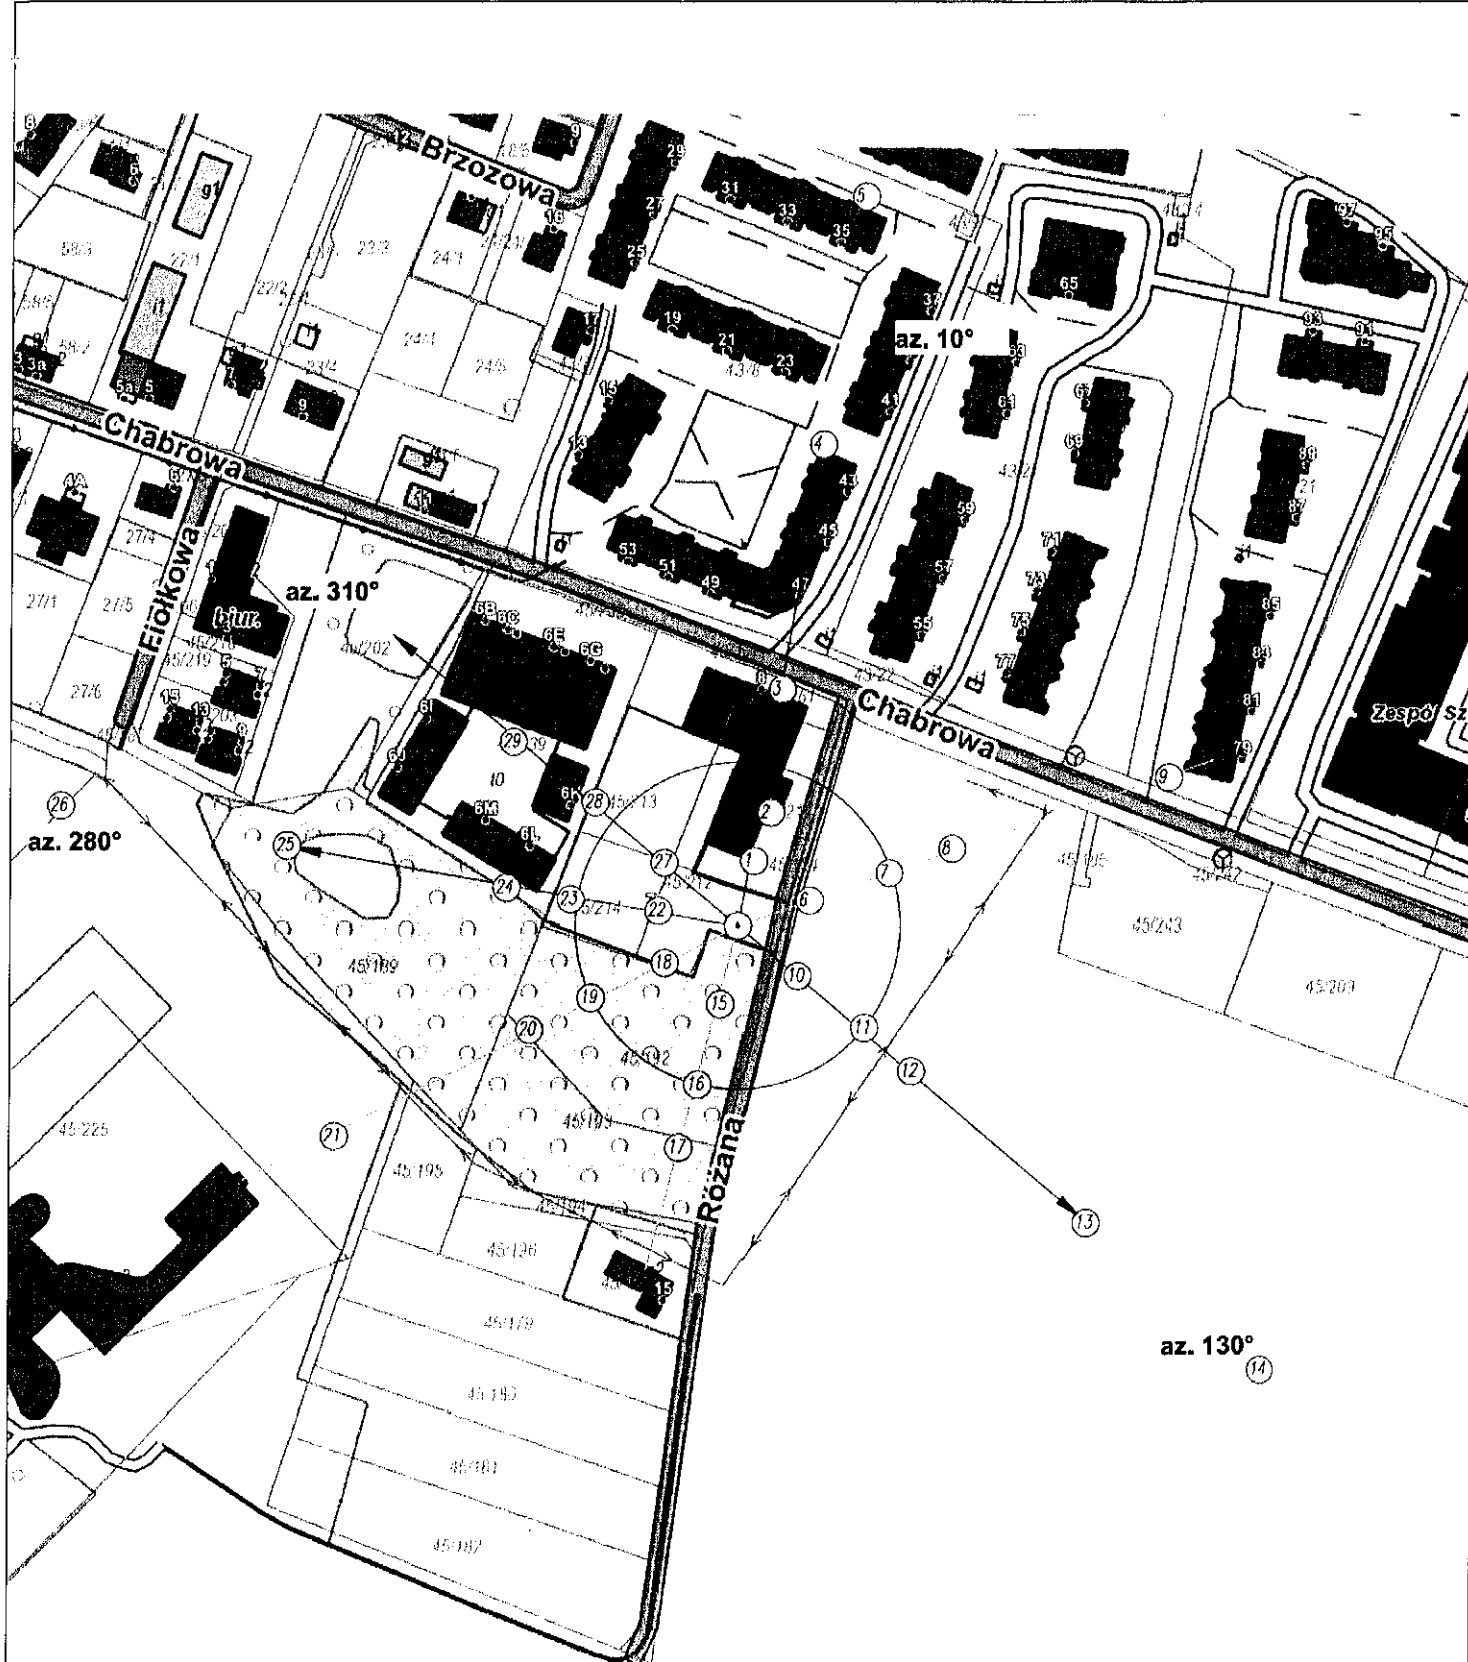

LEGENDA:

- (Nr) - Punkty (piony) pomiarowe
- - Lokalizacja źródła pola-EM
- - Obligatoryjny obszar pomiarowy

Użytkownik: P4 Sp. z o.o. 02-677 Warszawa, ul. Wynalazek 1	Nr stacji: WR01275	Skala: 1:2500
Nazwa rysunku: Rozmieszczenie pionów pomiarowych		
Nr sprawozdania: 329/2021/05/02		
LABORATORIUM BADAWCZE SOLEI ul. Bieżanowska 22, 30-812 Kraków	Opracował: Laboratorium Badawcze Solei	Nr rysunku: 01

7. Podsumowanie wyników badania

Minimalne dopuszczalne poziomy elektromagnetycznego promieniowania niejonizującego charakteryzowane przez wartości graniczne wielkości fizycznych dla miejsc dostępnych dla ludności, uwzględniające wszystkie źródła promieniowania mogące występować w obszarze pomiarowym, w zakresie pomiarowym zestawu pomiarowego, opisanego w punkcie 2 niniejszego sprawozdania, zgodnie z *Rozporządzeniem Ministra Zdrowia z dnia 17 grudnia 2019 r. w sprawie dopuszczalnych poziomów pól elektromagnetycznych w środowisku* [Dz. U. 2019, poz. 2448], które zostały przyjęte do obliczeń wskaźników W_{ME} i W_{MH} wynoszą odpowiednio:

Tabela Nr 4


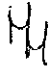
Zakres częstotliwości	Natężenie pola - E	Natężenie pola - H
10 MHz – 300 GHz	28 V/m	0,073 A/m

W wyniku przeprowadzonego badania potwierdzono, że otrzymane wartości wskaźnikowe dla wszystkich punktów / pionów pomiarowych badanej instalacji radiokomunikacyjnej, nie przekroczyły wartości 1. Zatem poziomy pól elektromagnetycznych w badanych punktach są dopuszczalne.

Stwierdzenie zgodności zostało przedstawione na podstawie wyników badań oraz informacji uzyskanych od klienta (za które Laboratorium nie ponosi odpowiedzialności) dla instalacji opisanej w punkcie 5.

Stwierdzenia zgodności dokonano na podstawie zasady podejmowania decyzji i wymagań zawartych w załączniku do *Rozporządzenia Ministra Klimatu z dnia 17 lutego 2020 r. w sprawie sposobów sprawdzania dotrzymania dopuszczalnych poziomów pól elektromagnetycznych w środowisku* [Dz. U. 2020, poz. 258].

Tabela Nr 5

Badania wykonał:	Sprawozdanie sporządził:	Sprawdził/Autoryzował :
Łukasz Atrachimowicz	Paulina Błaszczok	  Hanna Helczyk Kierownik ds. jakości Podpis jest prawidłowy Dokument podpisany przez Hanna Helczyk Data: 22.09.2021 09:03 09:16:18 CEST

KONIEC SPRAWOZDANIA